


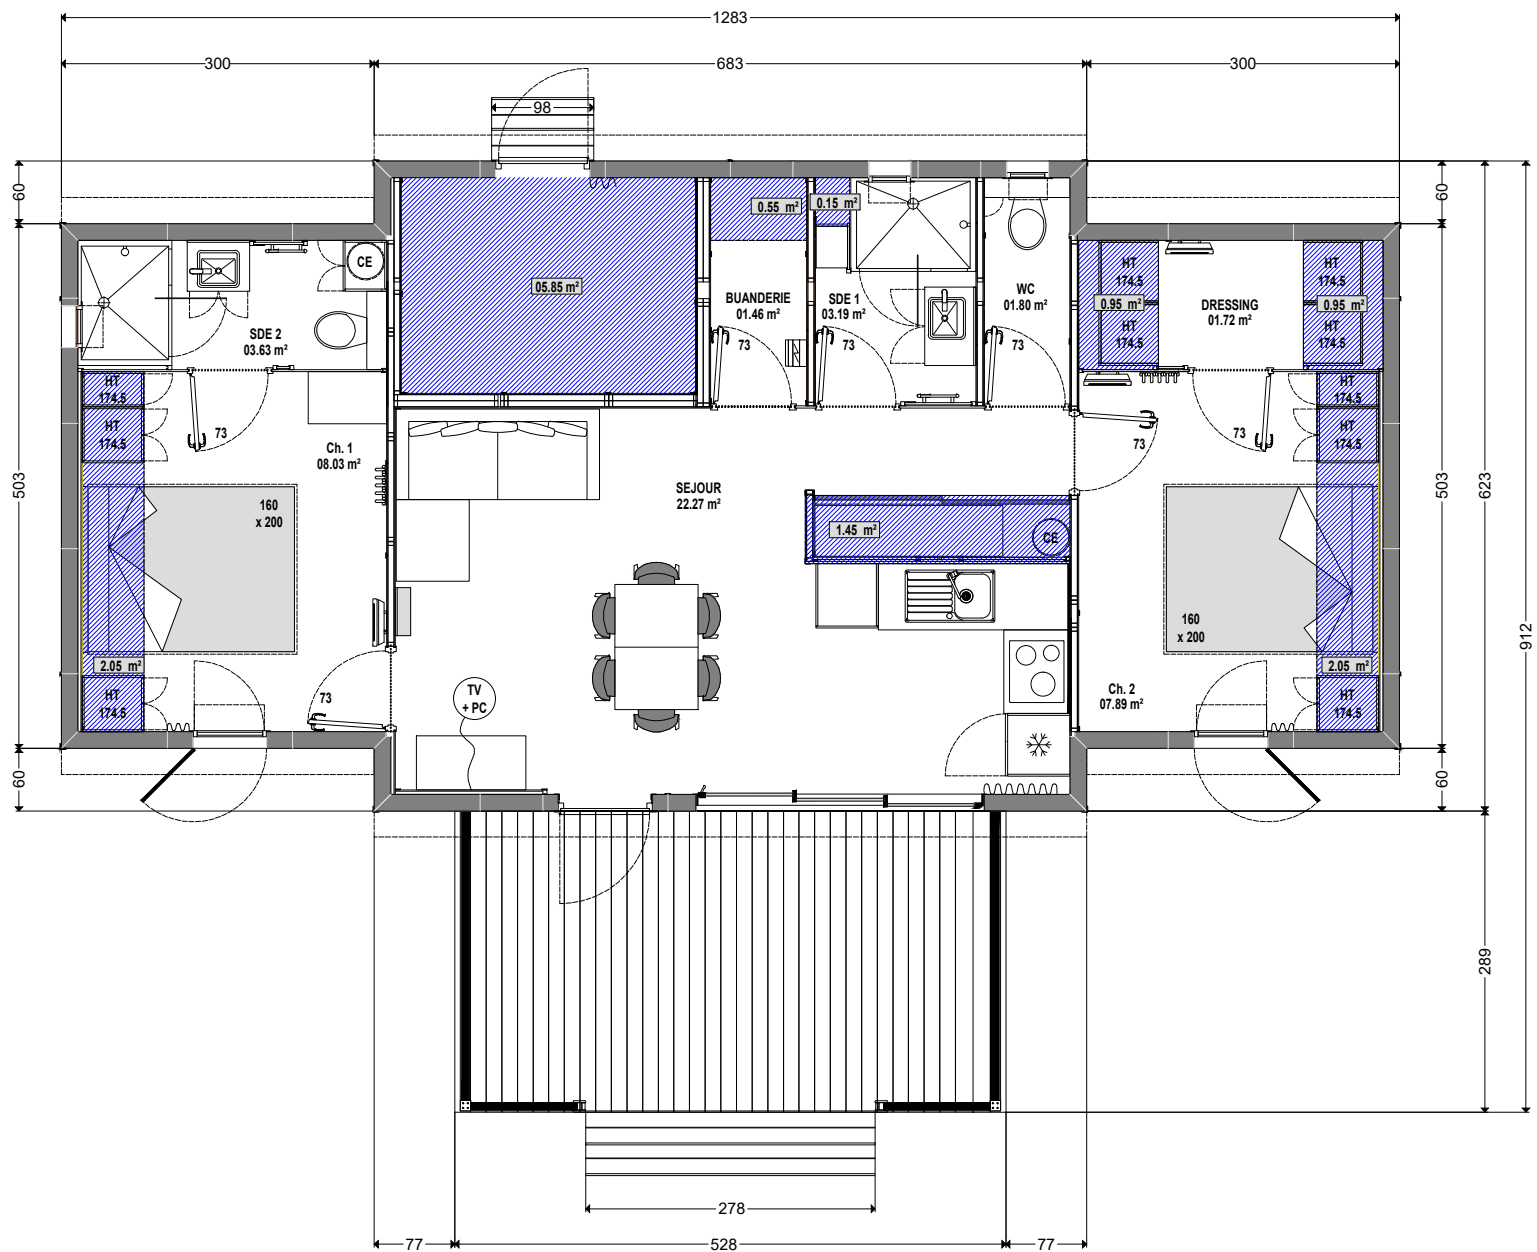

Chalets Fabre

Signature client :

Saison : **2025**

VUE EN PLAN

Plan non contractuel

RESIDENCE 63-2 G - FACADE - CH G + SDE - CH D + DRE - 1 PENTE - TERRASSE PERGOLA

Surface de plancher : 53.28 m²

Date : 30/05/25

Surface habitable : 49.99 m²

Surface de terrasse couverte : 15.27 m²

Dessinateur : JFC

Occupation du sol : 72.77 m²

Echelle : 1/75