


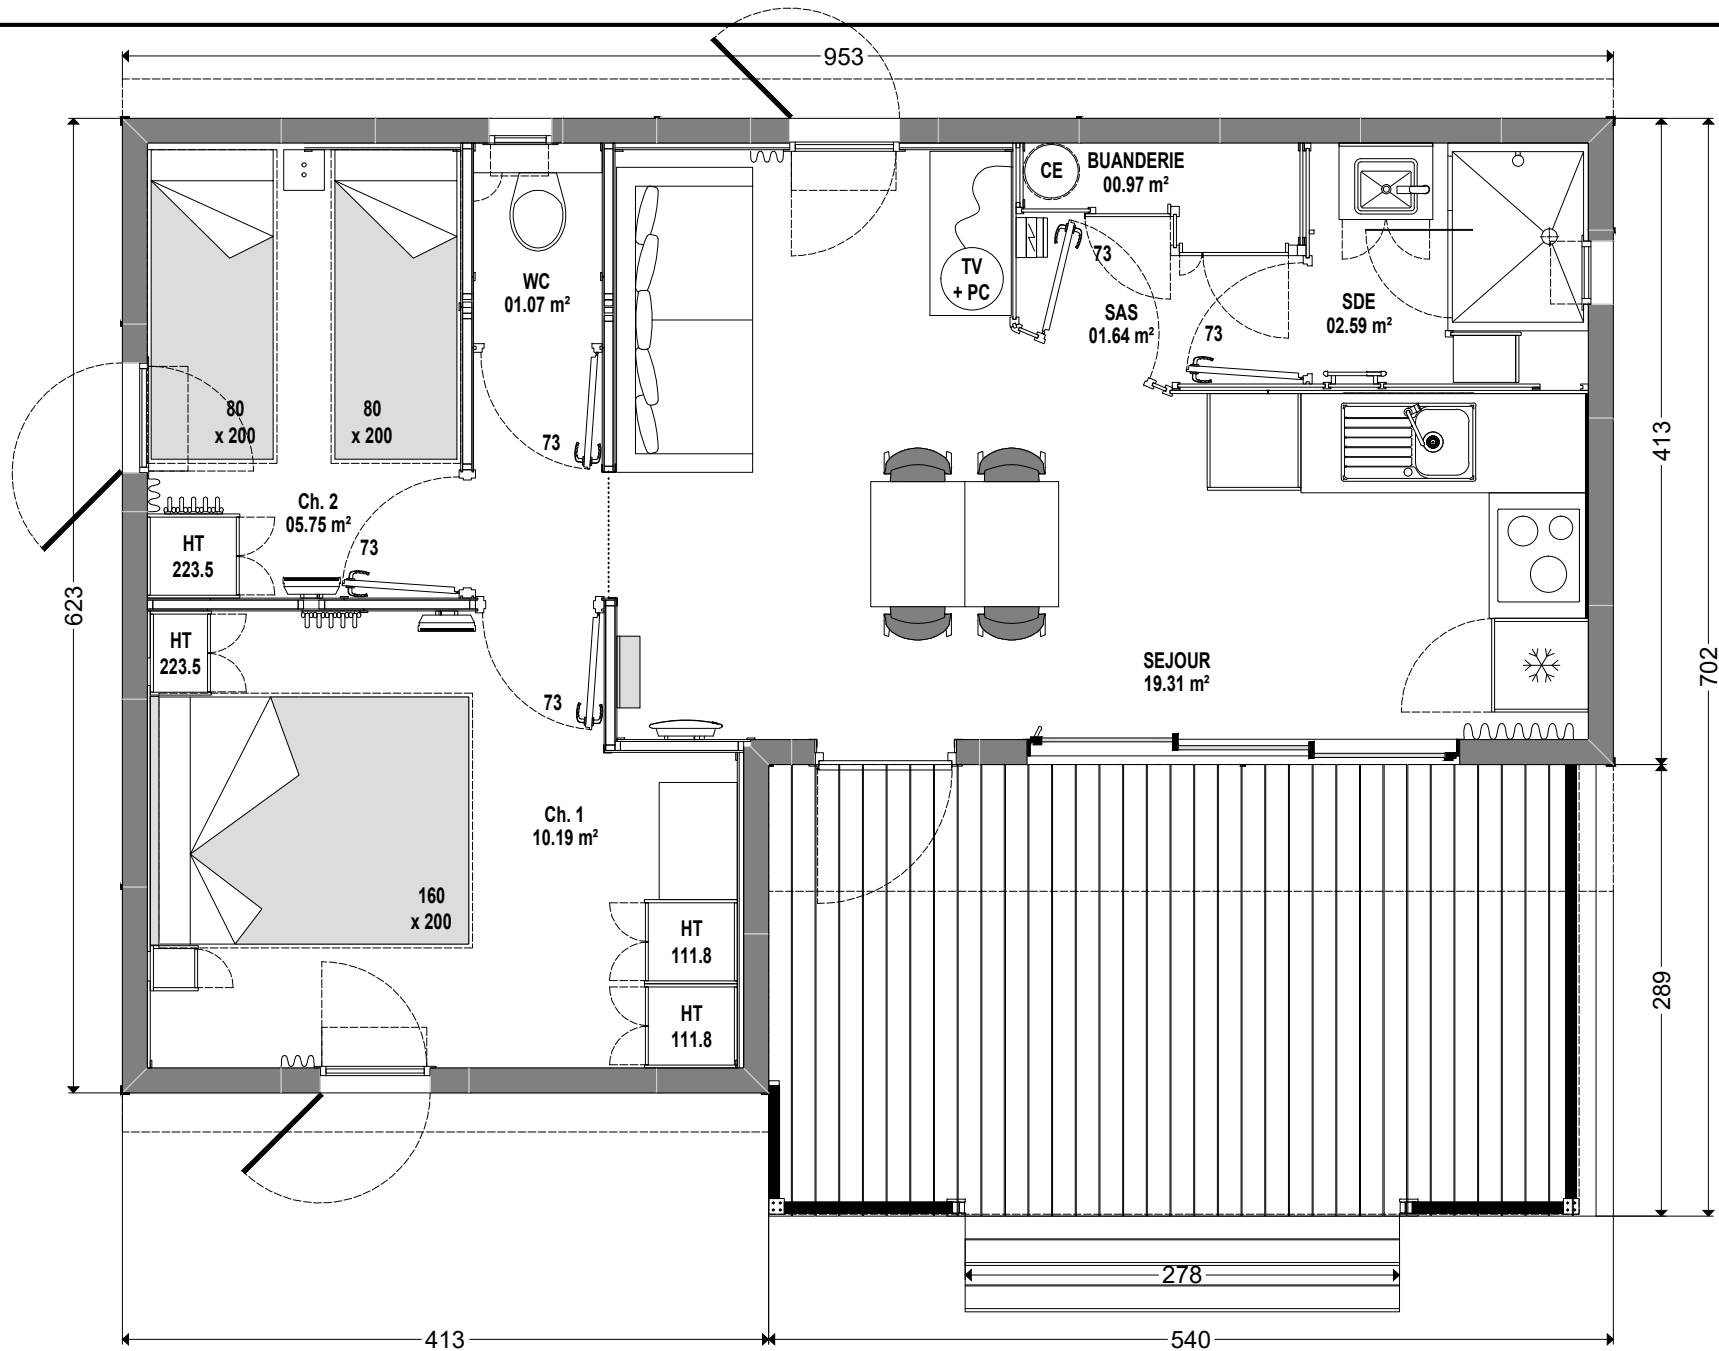

Chalets Fabre

Signature client :

Saison : **2025**

**VUE EN PLAN**

Plan non contractuel

Surface de plancher : 42.81 m²

Date : 10/10/24

Surface habitable : 41.53 m²

Surface de terrasse couverte : 15.60 m²

Occupation du sol : 48.06 m²

Dessinateur : JFC

Echelle : 1/50

**VILLAGE 42-2 D - 1 PENTE - TERRASSE PERGOLA**