


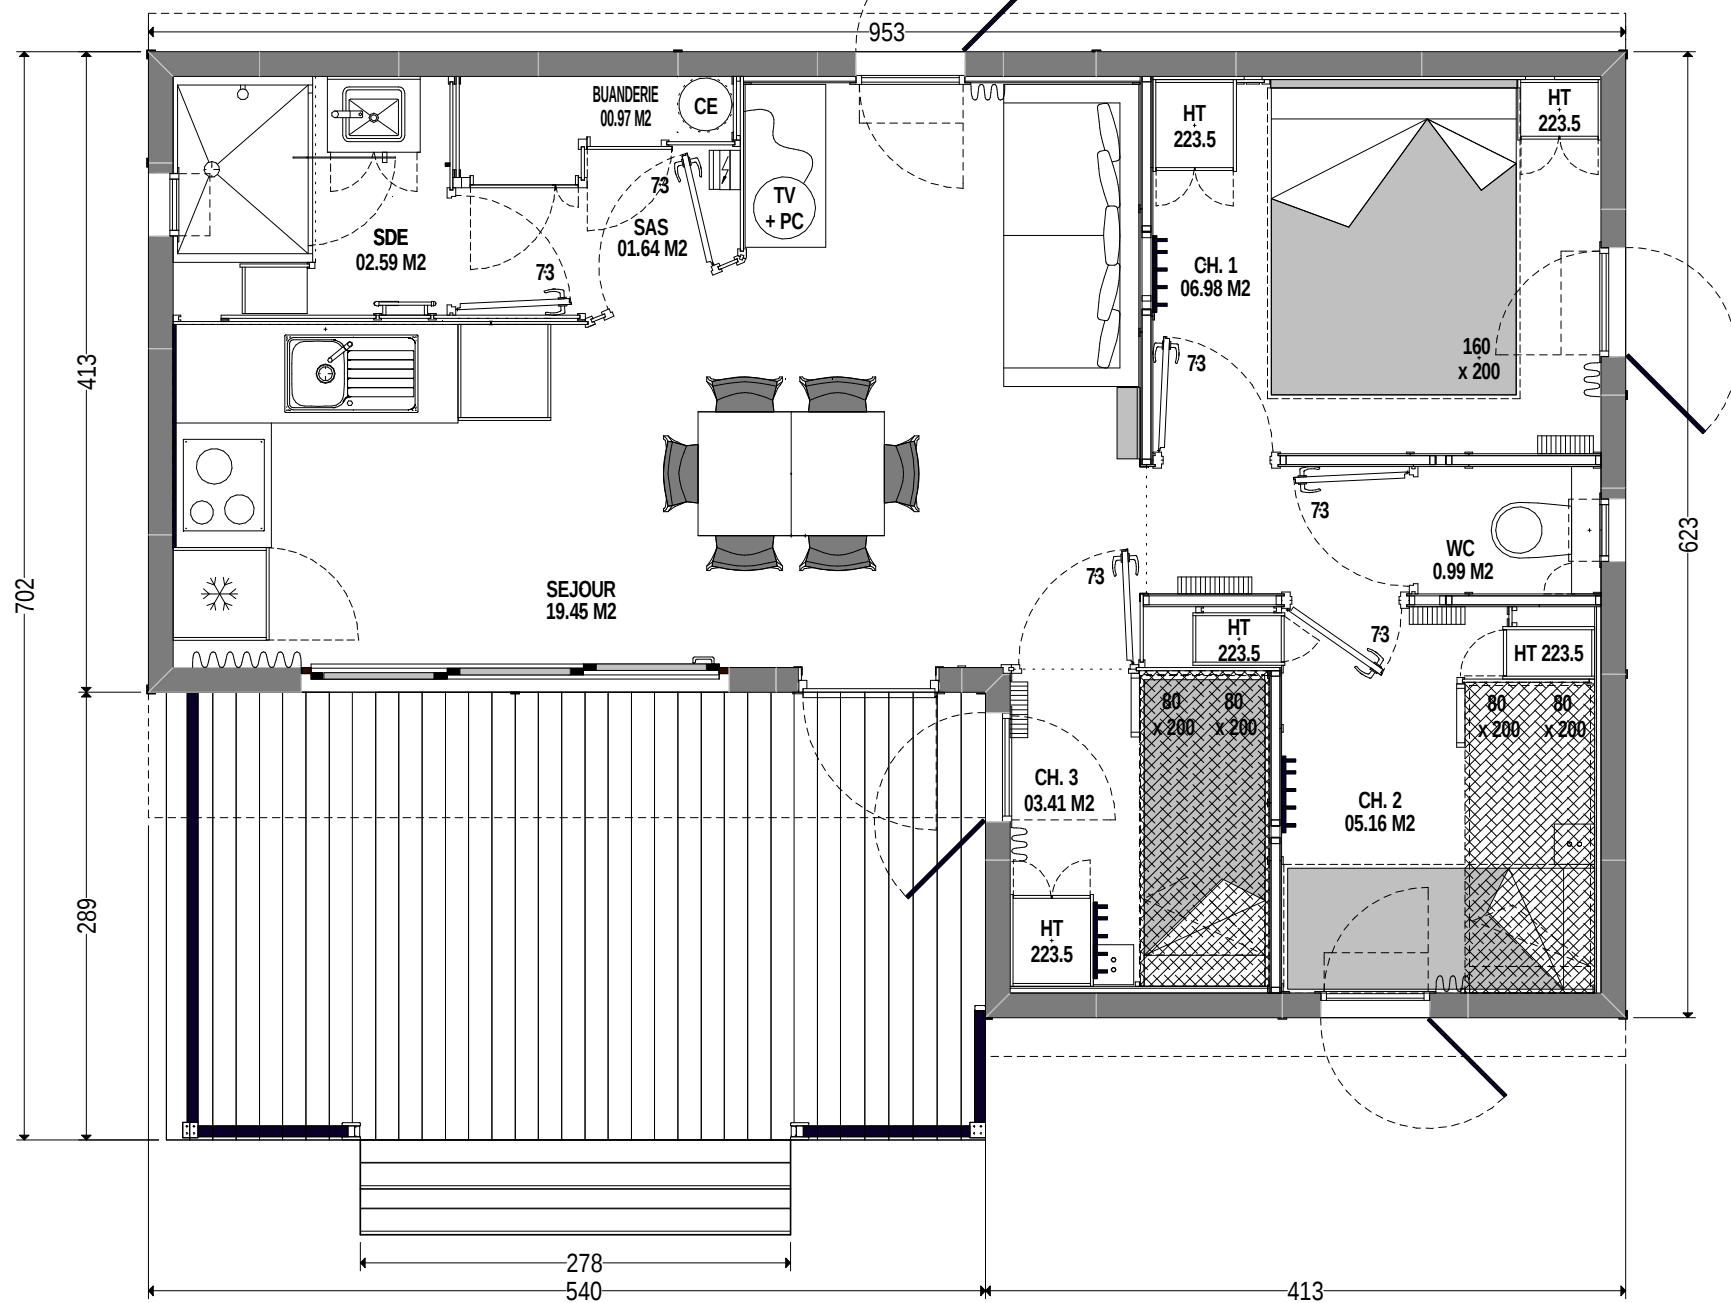

Signature client :

Saison : 2024

VUE EN PLAN

Plan non contractuel

VILLAGE 42-3 G - 1 PENTE - TERRASSE PERGOLA

Surface de plancher : 42.81 m²

Date : 06/11/23

Surface habitable : 41.19 m²

Surface de terrasse couverte : 15.60 m²

Dessinateur : JFC

Occupation au sol : 48.06 m²

Echelle : 1/50