


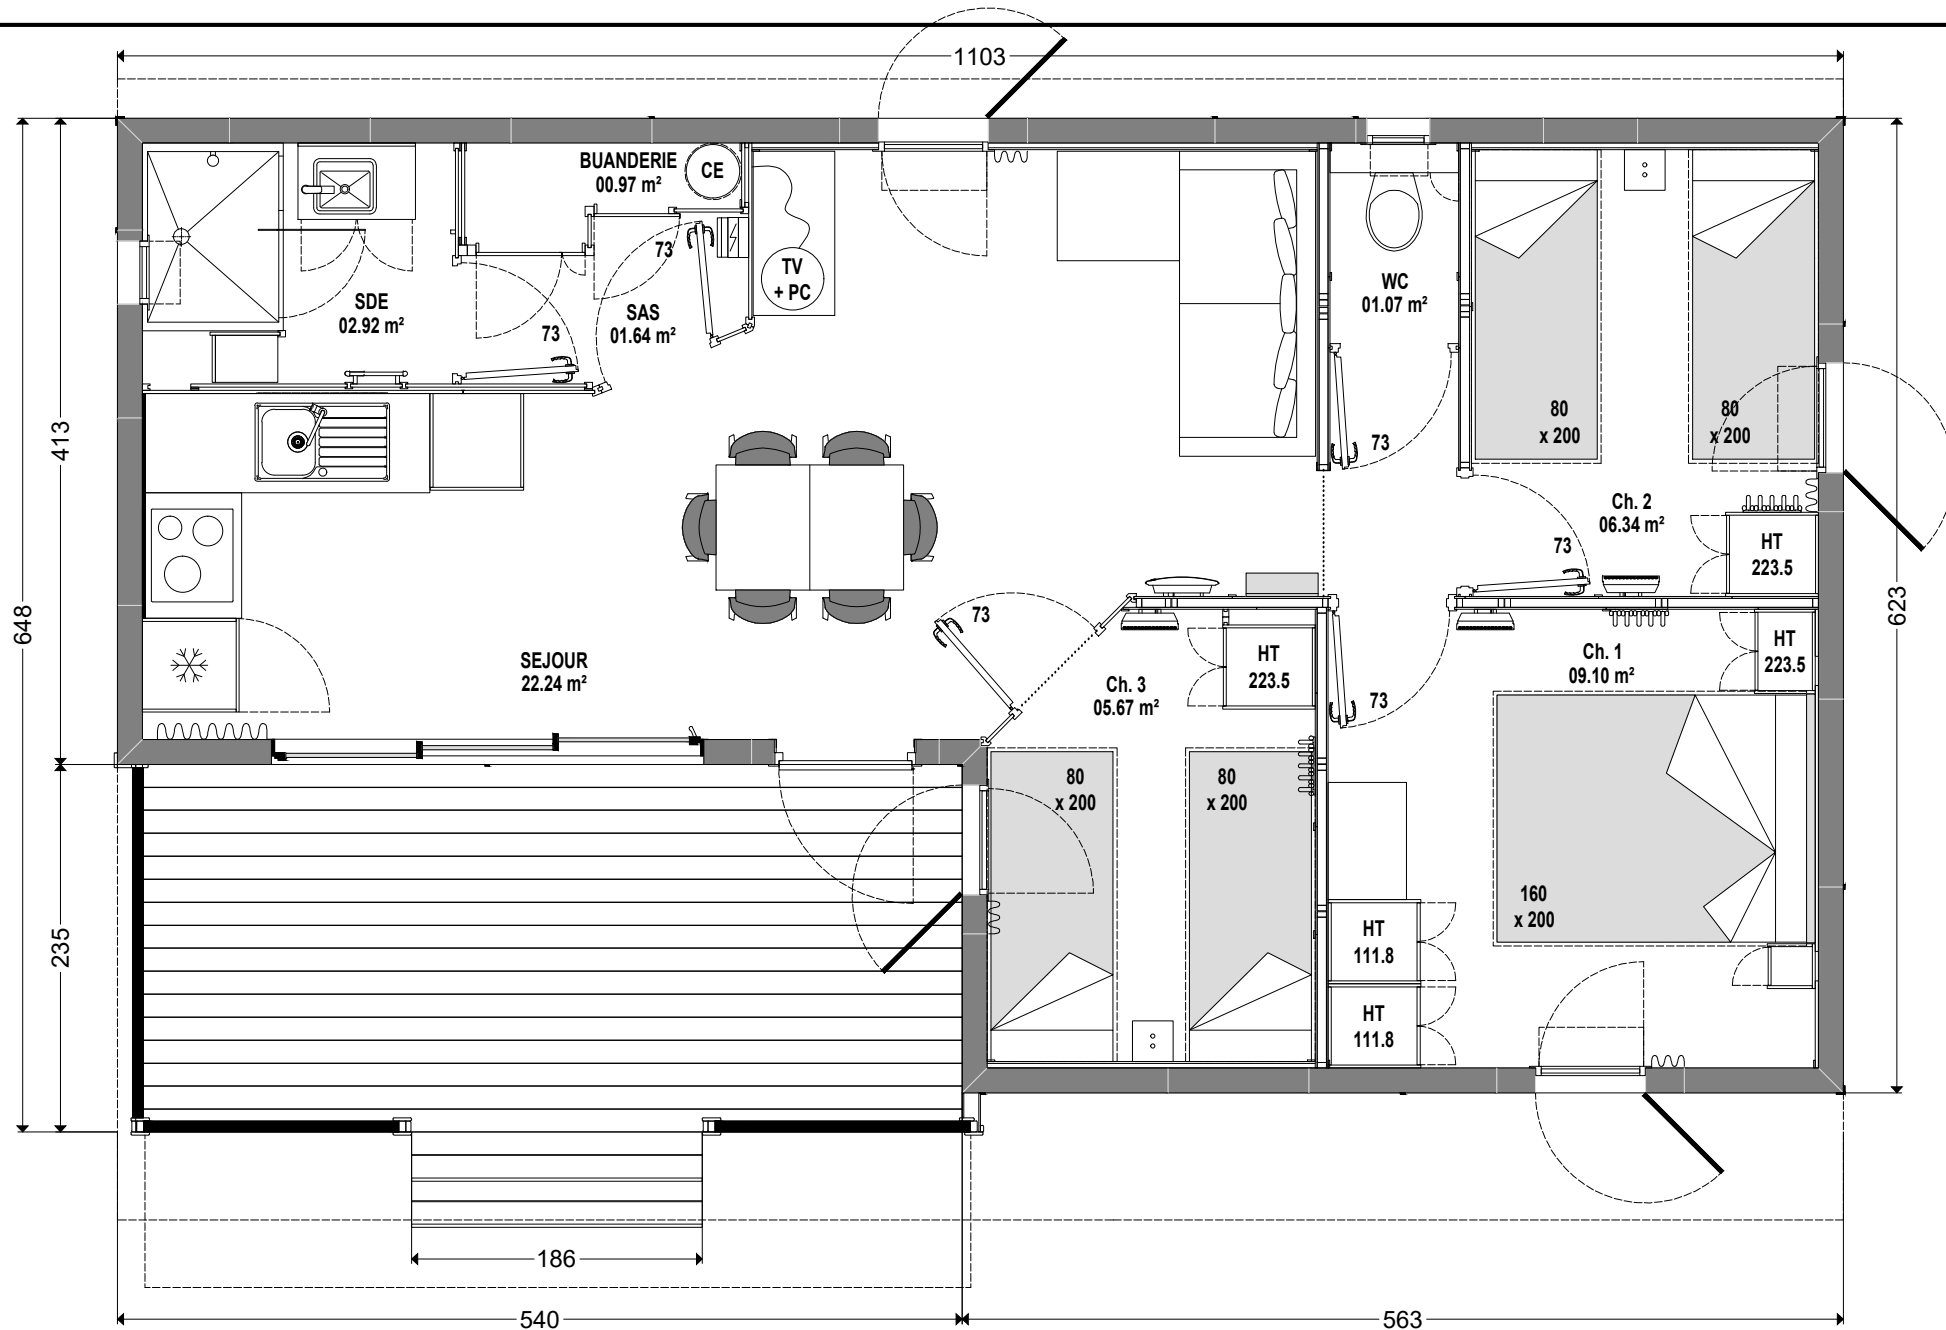

Chalets Fabre

Signature client :

Saison : **2025**

VUE EN PLAN

Plan non contractuel

VILLAGE 50-3 G - 1 PENTE - TERRASSE BACS ACIER

Surface de plancher : 51.60 m²

Date : 16/10/24

Surface habitable : 49.98 m²

Surface de terrasse couverte : 12.69 m²

Dessinateur : JFC

Occupation du sol : 70.10 m²

Echelle : 1/50