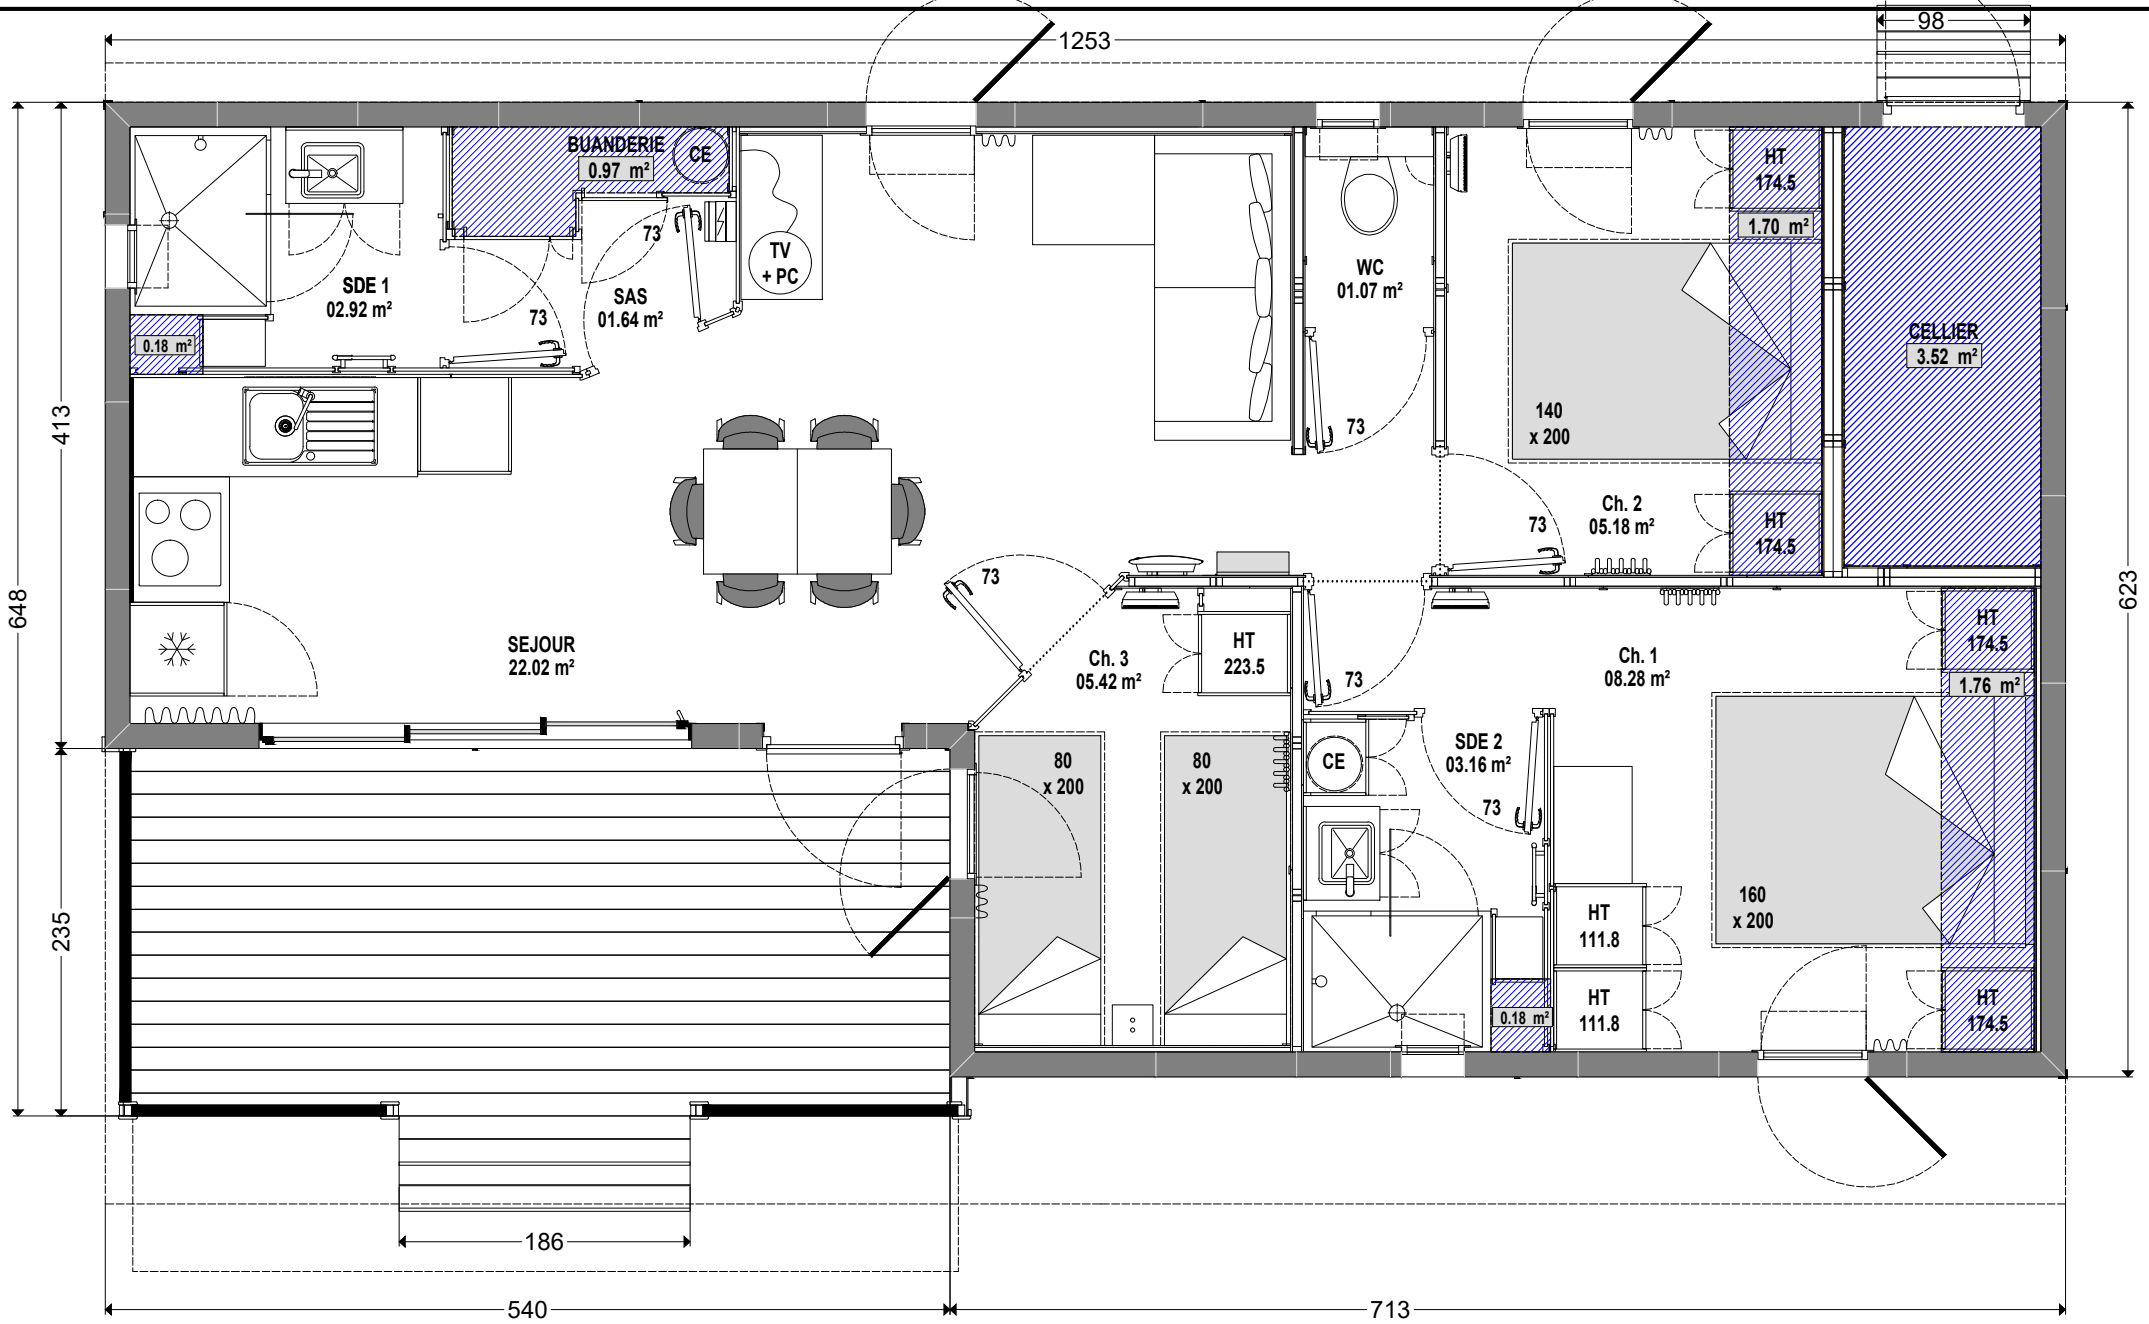

Chalets Fabre®	Signature client :	Saison : **2025**	**VUE EN PLAN**	**Plan non contractuel**	**Surface de plancher :** 51.44 m²	**Date :** 22/05/25
					Surface habitable : 49.69 m²	
		VILLAGE 58-3 G - 2 SDE - CELLIER - 1 PENTE - TERRASSE BACS ACIER			**Surface de terrasse couverte :** 12.69 m²	**Dessinateur :** JFC
					Occupation du sol : 79.44 m²	**Echelle :** 1/50